


Installationshinweis für Erdgasheizungen ≤ 70 kW Erdgasversorgungen Kt. Thurgau

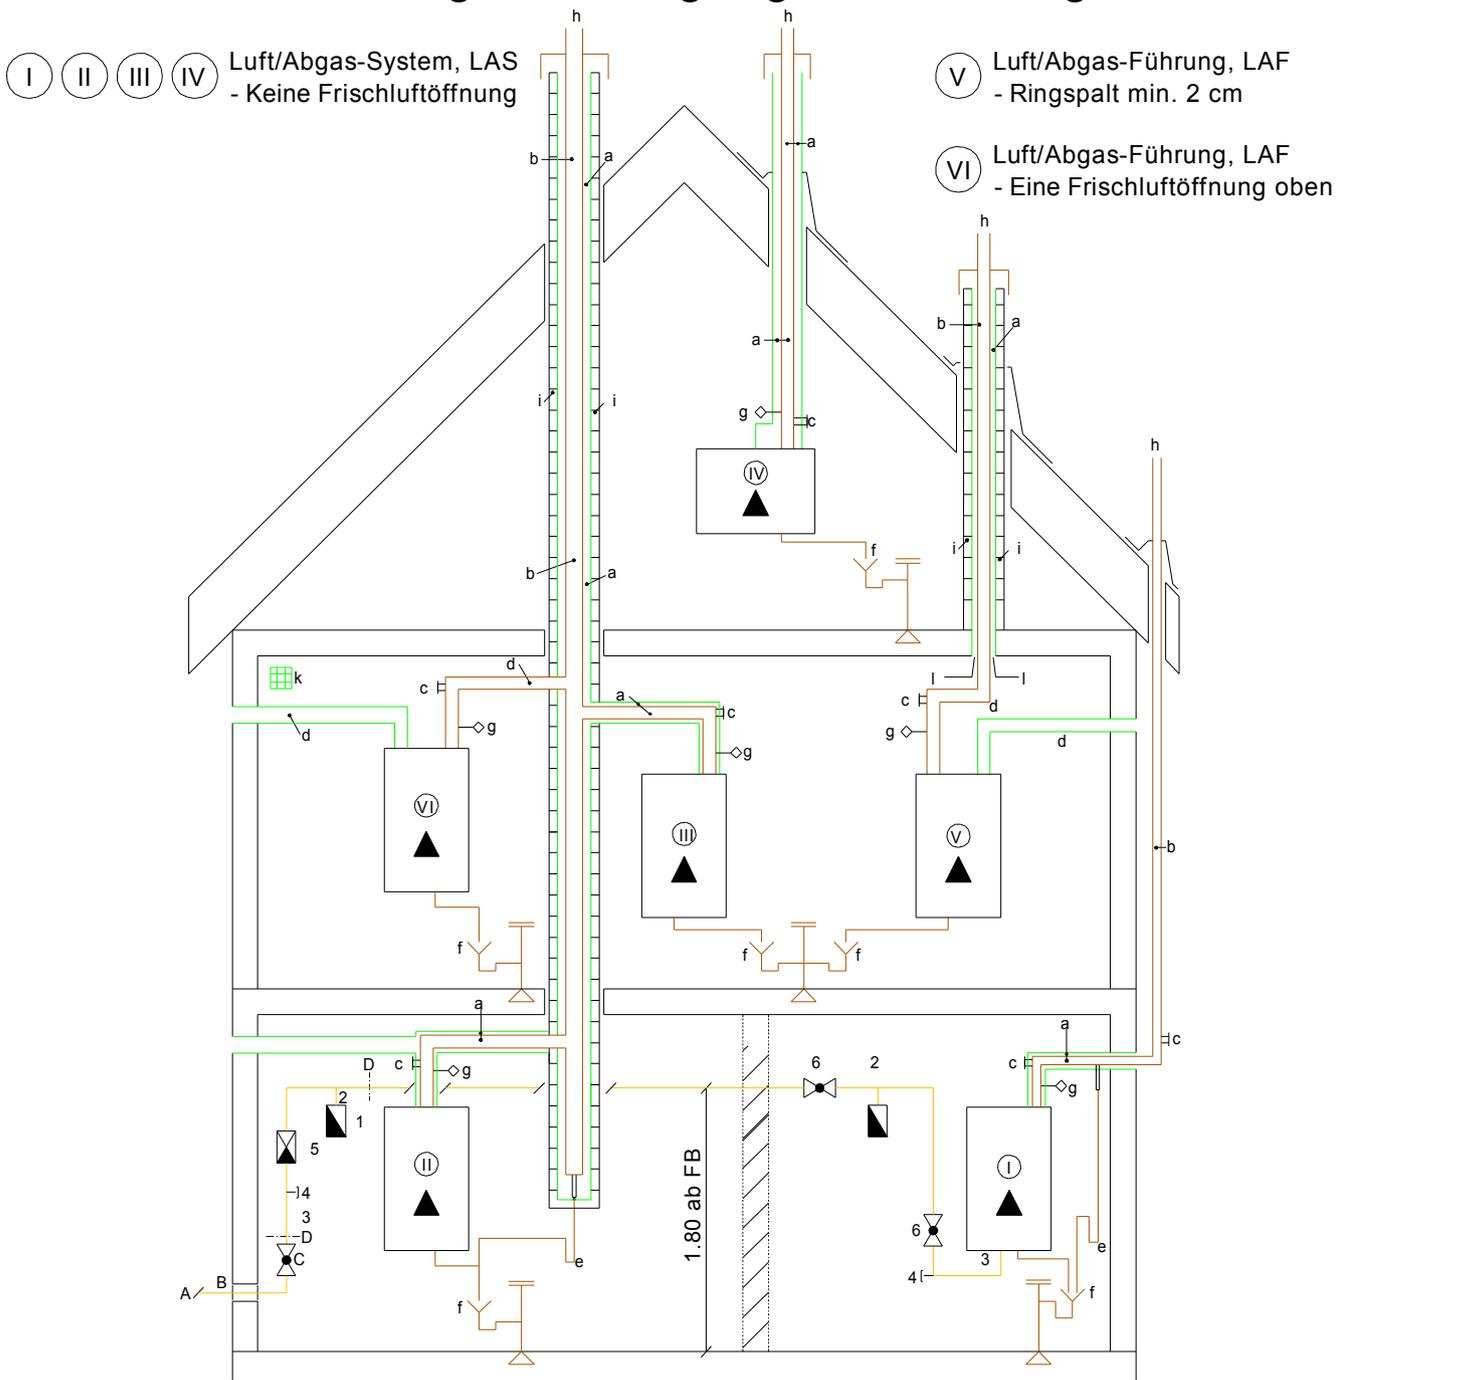

- A Hausanschlussleitung
- B Mauerdurchführung
- C Hauptabsperrorgan
- D Liefergrenze Erdgasversorgung/Installateur,
nach Absprache mit Werk

- 1 Einrohrgaszähler
- 2 Passstück für Gaszähler
- 3 Verschraubung
- 4 Entlüftungsstutzen mit 1/2"
- 5 Druckregler
- 6 Absperrventil

- a Luft / Abgas-System, LAS
- b Abgasleitung
- c Kontroll-Reinigungsöffnung
- d Luft / Abgas-Führung, LAF
- e Sifon (min. 10 cm Wasserstandhöhe Abgasleitung)
- f Sifontrichter
- g Sicherheitstemperaturbegrenzer, sofern nicht
im Gerät eingebaut
- h Abgasaustritt (kein Kaminhut, freier Durchgang)
- i Kamin gemauert
- k Raumlüftung min. 100 cm²
- l Ringspalt min. 2 cm